

ΕΦΗΜΕΡΙΣ ΤΗΣ ΚΥΒΕΡΝΗΣΕΩΣ
ΤΗΣ ΕΛΛΗΝΙΚΗΣ ΔΗΜΟΚΡΑΤΙΑΣ

ΑΘΗΝΑ 21 ΝΟΕΜΒΡΙΟΥ 1985 | ΤΕΥΧΟΣ ΤΕΤΑΡΤΟ | ΑΡΙΘΜΟΣ ΦΥΛΛΟΥ 692

ΠΕΡΙΕΧΟΜΕΝΑ

ΑΠΑΛΛΟΤΡΙΩΣΕΙΣ

ΑΠΟΦΑΣΕΙΣ

ΠΟΛΕΟΔΟΜΙΑ

ΑΠΟΦΑΣΕΙΣ

ΑΠΑΛΛΟΤΡΙΩΣΕΙΣ

ΑΠΟΦΑΣΕΙΣ

Αριθ. Φ. 121/4891 (1)

Καθορισμός των ορίων του αιγιαλού και δημιουργία ζώνης παραλίας, στη θέση «Καλόγερος» περιφέρειας Δήμου Στυλίδας, Ν. Φθ/δας, με τη φροντίδα της Μαρίας συζ. Δημητρίου Ζαφείρη.

Ο ΝΟΜΑΡΧΗΣ ΦΘΙΩΤΙΔΑΣ

Έχοντας υπόψη:

1. Τις διατάξεις των άρθρων 1 μέχρι και 7 του ΑΝ 2344/1940 «περί αιγιαλού και παραλίας», όπως τροποποιήθηκαν και συμπληρώθηκαν με τις διατάξεις: α) Του άρθρου 13 του Ν. 1078/1980 και β) του άρθρου 23 του Ν. 1337/1983.

2. Τις διατάξεις της παρ. 9 του άρθρου 1 του Κεφαλαίου Β' της 0.208/181/26.4.1982 (ΦΕΚ 214/26.4.1982 τεύχος Β') κοινής απόφασης των Υπουργών Προεδρίας Κυβερνήσεως και Οικονομικών «Αναμόρφωση Συλλογικών Οργάνων Γνωμοδοτικής και Αποφασιστικής αρμοδιότητας του Υπουργείου Οικονομικών».

3. Την από 11.10.1984 έκθεση της «Επιτροπής καθορισμού των ορίων του αιγιαλού και παραλίας και θέσεων αμμοληψίας», που καθόρισε τα όρια του αιγιαλού και της παραλίας στην περιοχή «Καλόγερος» περιφέρειας Δήμου Στυλίδας και το από μηνός Ιουνίου 1984 με κλίμακα 1 : 500 τοπογραφικό διάγραμμα που Πολιτικού Μηχανικού Ιωάννη Δ. Μάγκα, που θεωρήθηκε στις 28.9.1984 από τη Διεύθυνση Τεχνικών Υπηρεσιών της Νομαρχίας Φθιώτιδας και συνοδεύει την έκθεση της προαναφερόμενης Επιτροπής.

4. Τη σύμφωνη γνώμη του Γενικού Επιτελείου Ναυτικού, που διατυπώθηκε στο Φ. 187.2/127/85 Αρ. Σχ. 446/13.3.85 έγγραφό του.

5. Τις διατάξεις του άρθρου 1 της παρ. 1 του Ν. 3200/55 (ΦΕΚ 97/Α/1955) «περί διοικητικής αποκεντρώσεως» σε συνδυασμό με τις διατάξεις του από 28.6.1955 Β.Δ/τος «περί εξαιρέσεως από της κατά το άρθρο 1 παρ. 1 του Ν. 3200/55 αρμοδιότητος των Νομαρχών, αντικειμένων τινών αρμοδιότητος του Υπουργού Οικονομικών», του Β.Δ. 704/1970 και του άρθρου 1 παρ. 5 του Π.Δ. 71/25.2.1984 (ΦΕΚ 22/28.2.1984 τ.Α) σχετικά με τη μεταβίβαση αρμοδιοτήτων του Υπουργού Οικονομικών στους Νομάρχες και στις περιφερειακές Αρχές διανομαρχιακού επιπέδου, αποφασίζουμε:

1. Επικυρώνουμε την από 11 Οκτωβρίου 1984 έκθεση της Επιτροπής καθορισμού των ορίων του αιγιαλού και παραλίας και θέσεων αμμοληψίας, καθώς και το από μηνός Ιουνίου 1984 τοπογραφικό διάγραμμα, που τη συνοδεύει, το οποίο συντάχθηκε από τον Ιωάννη Δ. Μάγκα Πολιτικό Μηχανικό, με κλίμακα 1 : 500 και θεωρήθηκε στις 28.9.1984 από τη Διεύθυνση Τεχνικών Υπηρεσιών της Νομαρχίας Φθιώτιδας, επί του οποίου η πιο πάνω Επιτροπή, με κόκκινη γραμμή καθόρισε τα όρια του αιγιαλού, με κίτρινη γραμμή τα όρια της παραλίας και με μπλε γραμμή καθόρισε τα όρια του παλαιού αιγιαλού.

Η παρούσα απόφαση μαζί με την έκθεση και το διάγραμμα, που προαναφέραμε, να δημοσιευτούν στην Εφημερίδα της Κυβερνήσεως σύμφωνα με τις διατάξεις του άρθρου 13 του Ν. 1078/1983.

Λαμία, 16 Οκτωβρίου 1985

Ο Νομάρχης
ΓΙΑΝΝΗΣ ΠΑΝΟΥΤΣΟΣ

ΕΚΘΕΣΗ

Επιτροπής καθορισμού των ορίων του αιγιαλού άρθρ. 74 Π.Δ. 636/1977 (ΦΕΚ 209/Α/1977)

Για τον καθορισμό, το πρώτον, των ορίων του αιγιαλού, στη θέση «Καλόγερος» περιφέρειας Δήμου Στυλίδας προ ιδιοκτησίας Μαρίας συζ. Δημητρίου Ζαφείρη, όπου πήγαμε σήμερα 11.10.1984 ημέρα Πέμπτη, οι υπογεγραμμένοι:

1. Κων/νος Φαρμάκης, Εφοριακός ΑΤ1 4ος, Οικ. Έφορος Λαμίας.
2. Νίκος Γιούρτσης, Πολιτικός Μηχανικός Δ.Ε. με 2ο β., Δ/ντής Τεχ. Υπηρ., Ν. Φθ/δας.

3. Ιωάννης Κιούπης, Υποπλοίαρχος Λ.Σ., Λιμενάρχης Στυλίδας, που αποτελούμε τη Επιτροπή του άρθρου 74 του Π.Δ. 636/1977, όπως αυτή συγκροτήθηκε με την Γ/Φ.93/21820/21.12.1982 απόφαση του Νομάρχη Φθ/δος, έχοντας υπόψη :

1. Την από 1.11.1979 αίτηση της Μαρίας συζ. Δημ. Ζαφείρη, με την οποία ζητείται ο καθορισμός των ορίων του αιγιαλού στην ανωτέρω περιοχή.

2. Το από μηνός Ιουνίου 1984 Τοπογραφικό και υψομετρικό διάγραμμα του Πολιτικού Μηχανικού Ιωάννη Δ. Μάγκα, που ελέγχθηκε για την ακρίβεια της αποτύπωσης από τον Κων/νο Χρήστου Πολιτ. Υπ/κό και θεωρήθηκε στις 28.9.1984, από το Νίκο Γιούρτση, Πολιτ. Μηχ/κό Δ.Ε. με 2ο β. Δ/ντή της Δ.Τ.Υ. Ν. Φθ/δας, όπως το άρθρο 20 του Ν. 799/1977 (ΦΕΚ. 301/Α/1977) διορίζει.

3. Τις διατάξεις των άρθρων 2,3,5 και 6 του Α.Ν. 2344/1940 «περί αιγιαλού και παραλίας», ως και τις τροποποιήσεις αυτού.

4. Τις οδηγίες του ΥΠ.ΟΙΚ. και του Γ.Ε.Ν., όπως έχουν διατυπωθεί στις αντίστοιχες εγκύκλιες διαταγές των, με αριθ. Δ. 8505/6433/66/31.7.1968 και Φ.187.2/54/74/358/6.2.1974 ως και στο Φ. 187.2/199/84 Αρ. Σχ. 844/9.5.1984 έγγραφο του Γ.Ε.Ν.

5. Την αντίληψη που σχηματίσαμε, κατά την επιτόπου μετάβασή μας, σχετικά με το πλάτος της βρεχόμενης ζώνης ξηράς και ότι σε αρκετό βάθος προς την ξηρά υπάρχει θαλασσινή άμμος, ένδειξη που μαρτυρεί την ύπαρξη παλαιού αιγιαλού, αποφασίζει :

1. Καθορίζει πάνω στο ανωτέρω τοπογραφικό διάγραμμα, που συνοδεύει την έκθεση αυτή :

α) Την οριογραμμή του αιγιαλού, με κόκκινη συνεχή πολυγωνική γραμμή 1,2,3,4,5,6,7,8,9 και 10, της οποίας οι κορυφές εξασφαλίζονται από σταθερά σημεία.

β) Την οριογραμμή της παραλίας, με κίτρινη συνεχή πολυγωνική γραμμή 1', 2',3',4',5',6',7',8',9',10', της οποίας οι κορυφές εξασφαλίζονται από σταθερά σημεία.

2. Αποφαίνεται ότι υφίσταται παλαιός αιγιαλός και καθορίζει αυτόν με συνεχή μπλε γραμμή πολυγωνική 1'',2'', 3'',4'',5'',6'',7'',8'',9'' και 10'', της οποίας οι κορυφές εξασφαλίζονται από σταθερά σημεία.

3. Στη ζώνη της παραλίας υπάρχει ένα μόνιμο κτίσμα.

4. Τίθεται ζώνη παραλίας (10) δέκα μέτρων, επειδή δεν εξυπηρετούνται οι σκοποί της παραγρ. 1 του άρθρου 7 του Α.Ν. 2344/1940.

Η Επιτροπή

ΚΩΝΣΤΑΝΤΙΝΟΣ ΦΑΡΜΑΚΗΣ
ΝΙΚΟΣ ΓΙΟΥΡΤΣΗΣ
ΙΩΑΝΝΗΣ ΚΙΟΥΠΗΣ

Λαμία 28-9-84

ο Τεχν. Υπάλληλος Α΄ ... Τ.Ο.

Κων/νος Χρήστου ... ΓΙΟΥΡΤΣΗΣ ... Ηλεκτρ. Μηχ/κός με Β΄ Β.

ΥΠΟΜΝΗΜΑ

Το παρόν συνοδεύει την από 11-10-1984 έκθεσιν της επιτροπής

(Υπάρχουν κτίσματα στην θέση χαράξεως αιγιαλού & παραλίας.—

δια πρώτην φορά καθορίζ. αιγιαλός)

Λαμία 11-10-1984

Η επιτροπή


Τα Μέλη

1. ... Νίκος Γιούρτσης

2. Υποπ/ρχος Λ.Σ. Κιουπής Ι.

Ο πρόεδρος

Κων/νος Φαρμάκης

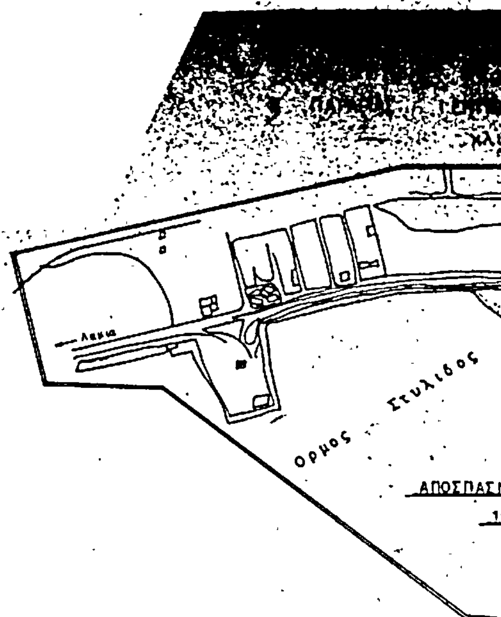

ΙΔΙΟΚΤΗΣΙΑ ΙΩΑΝΝΗ ΤΖΟΥΦΛΑ

ΘΑΜΝΩΔΗΣ ΕΚΤΑΣΙΣ

ΙΔΙΟΚΤΗΣΙΑ ΓΕΩΡΓΙΟΥ ΚΑΡΑΓΙΑΝΝΟΠΟΥΛΟΥ

ΕΛΑΙΩΝΑΣ

ΤΣΑΧΑΡΑ

ΑΛΥΚΑ

ΒΑΡΚΟ

ΙΔΙΟΚΤΗΣΙΑ ΝΙΚΟΥ ΑΝΔΡΙΤΣΟΥ

ΒΟΥΡΛΑ

ΕΛΑΙΩΝΑΣ

ΙΔΙΟΚΤΗΣΙΑ ΚΑΙΤΗ ΑΡΓΥΡΙΟΥ

Διάφορα Δένδρα & υποσυρμα Ξύλινα καταλειφθέντα κτίσματα

ΑΡΑΙΟΣ ΕΛΑΙΩΝΑΣ

ΟΔΕΥΣΙΣ ΑΠΟΤΥΠΩΣΕΩΣ $Σ_1-Σ_2-Σ_3-Σ_4-Σ_5-Σ_6$ —	
Μήκη πλευρών	Γωνίες
$Σ_1 Σ_2$ = 8151	$Σ_1\widehat{Σ_2}Σ_3$ = 147°27
$Σ_2 Σ_3$ = 9540	$Σ_2\widehat{Σ_3}Σ_4$ = 160°02
$Σ_3 Σ_4$ = 9528	$Σ_3 Σ_4 Σ_5$ = 197°96
$Σ_4 Σ_5$ = 7620	$Σ_4 Σ_5 Σ_6$ = 176°00
$P_1 Σ_1$ = 37.28	
$Σ_1 P_2$ = 42.51	
$P_2 Σ_2$ = 43.51	
Σ P = 50.75	
P Σ = 44.65	
Σ P = 66.38	
P Σ = 44.80	
P Σ = 21.70	
Σ P = 22.19	
P P = 40.90	
P P = 53.20	
Σ P = 43.98	
P Σ = 57.70	

ΟΚΤ. ΜΑΡΙΑΣ
ΡΙΣΜΟΝ ΟΡΙΩΝ ΑΙΓΙΑΛΟΥ
ΟΥΜΕΝΟΥ ΤΟ ΠΡΩΤΟΝ)
ιαξ 1:500- ισοδιαστασις 0,5 μ

Λαμια
Παλαια οδος
Νεα Εθν. οδος
Καλογηρος
ΙΑ ΧΑΡΤΟΥ
5.000
Θαλασσα

ΚΑΛΑΜΙΕΣ
ΙΔΙΟΚΤΗΣΙΑ ΣΥΝΤΑΝΟΥ Γ.
ΕΛΑΙΩΝΑΣ
ΙΔΙΟΚΤΗΣΙΑ ΕΛΕΝΗ ΡΑΜΜΟΥ
ΙΔ. ΕΛΕΝΗ ΡΑΜΜΟΥ
ΔΙΑΦΟΡΑ ΔΕΝΔΡΑ
ΟΙΚΟΠΕΔΟΝ ΜΑΡΙΑΣ ΖΑΦΕΙΡΗ
ΑΡΑΙΕΣ ΕΛΙΕΣ ΚΑΙ ΔΕΝΔΡΑ

ΥΠΟΜΝΗΜΑ

οριο γραμμη αιγιαλου
οριο γραμμη παραλιας
οριο γραμμη παλαιου αιγιαλου
Τσιμεντενιο οροσημο

Για την χαραξη της οριογραμμης της παραλιας χαραχτηκε γραμμη παραλληλος προς τον αιγιαλο σε αποσταση 10,00μ

ΛΑΜΙΑ ΙΟΥΝΙΟΣ 1984

Ο ΜΗΧΑΝΙΚΟΣ

ΙΩ. ... Δ. ΜΑΓΚΑΣ

ΠΟΛΕΟΔΟΜΙΑ

ΑΠΟΦΑΣΕΙΣ

Αριθ. 71401/2926 (2)

Κίνηση της διαδικασίας σύνταξης του Γενικού Πολεοδομικού Σχεδίου Βέροιας Βεργίνας, Παλατίτσιας, Νομού Ημαθίας.

Ο ΥΠΟΥΡΓΟΣ ΠΕΡΙΒΑΛΛΟΝΤΟΣ, ΧΩΡΟΤΑΞΙΑΣ ΚΑΙ ΔΗΜΟΣΙΩΝ ΕΡΓΩΝ

Έχοντας υπόψη τις διατάξεις:

1. Του Ν. 1558/1985 «Κυβέρνηση και Κυβερνητικά Όργανα» (ΦΕΚ 137Α/85) και ειδικότερα το άρθρο 23 παρ. 1.
2. Του άρθρου 3 παρ. 1 του Ν. 1337/83 (ΦΕΚ 33/14.3.83 τ.Α), για την «Επέκταση των πολεοδομικών σχεδίων, την οικιστική ανάπτυξη και σχετικές ρυθμίσεις», αποφασίζουμε:


Την κίνηση της διαδικασίας σύνταξης του Γενικού Πολεοδομικού Σχεδίου Βέροιας Βεργίνας Παλατίτσιας, τα όρια της περιοχής του οποίου φαίνονται στο σχετικό πρωτότυπο διάγραμμα σε κλιμ. 1 : 25.000, που έχει θεωρηθεί από τον Προϊστάμενο της Διεύθυνσης Πολεοδομικών Εφαρμογών με την υπ' αριθμ. 71401/2926 πράξη του και που συνοπτικό του αντίτυπο δημοσιεύεται με την παρούσα απόφαση.

Η απόφαση αυτή να δημοσιευθεί στην Εφημερίδα της Κυβερνήσεως.

Αθήνα, 11 Οκτωβρίου 1985

Ο ΥΠΟΥΡΓΟΣ

ΕΥΑΓΓΕΛΟΣ ΚΟΥΛΟΥΜΠΗΣ

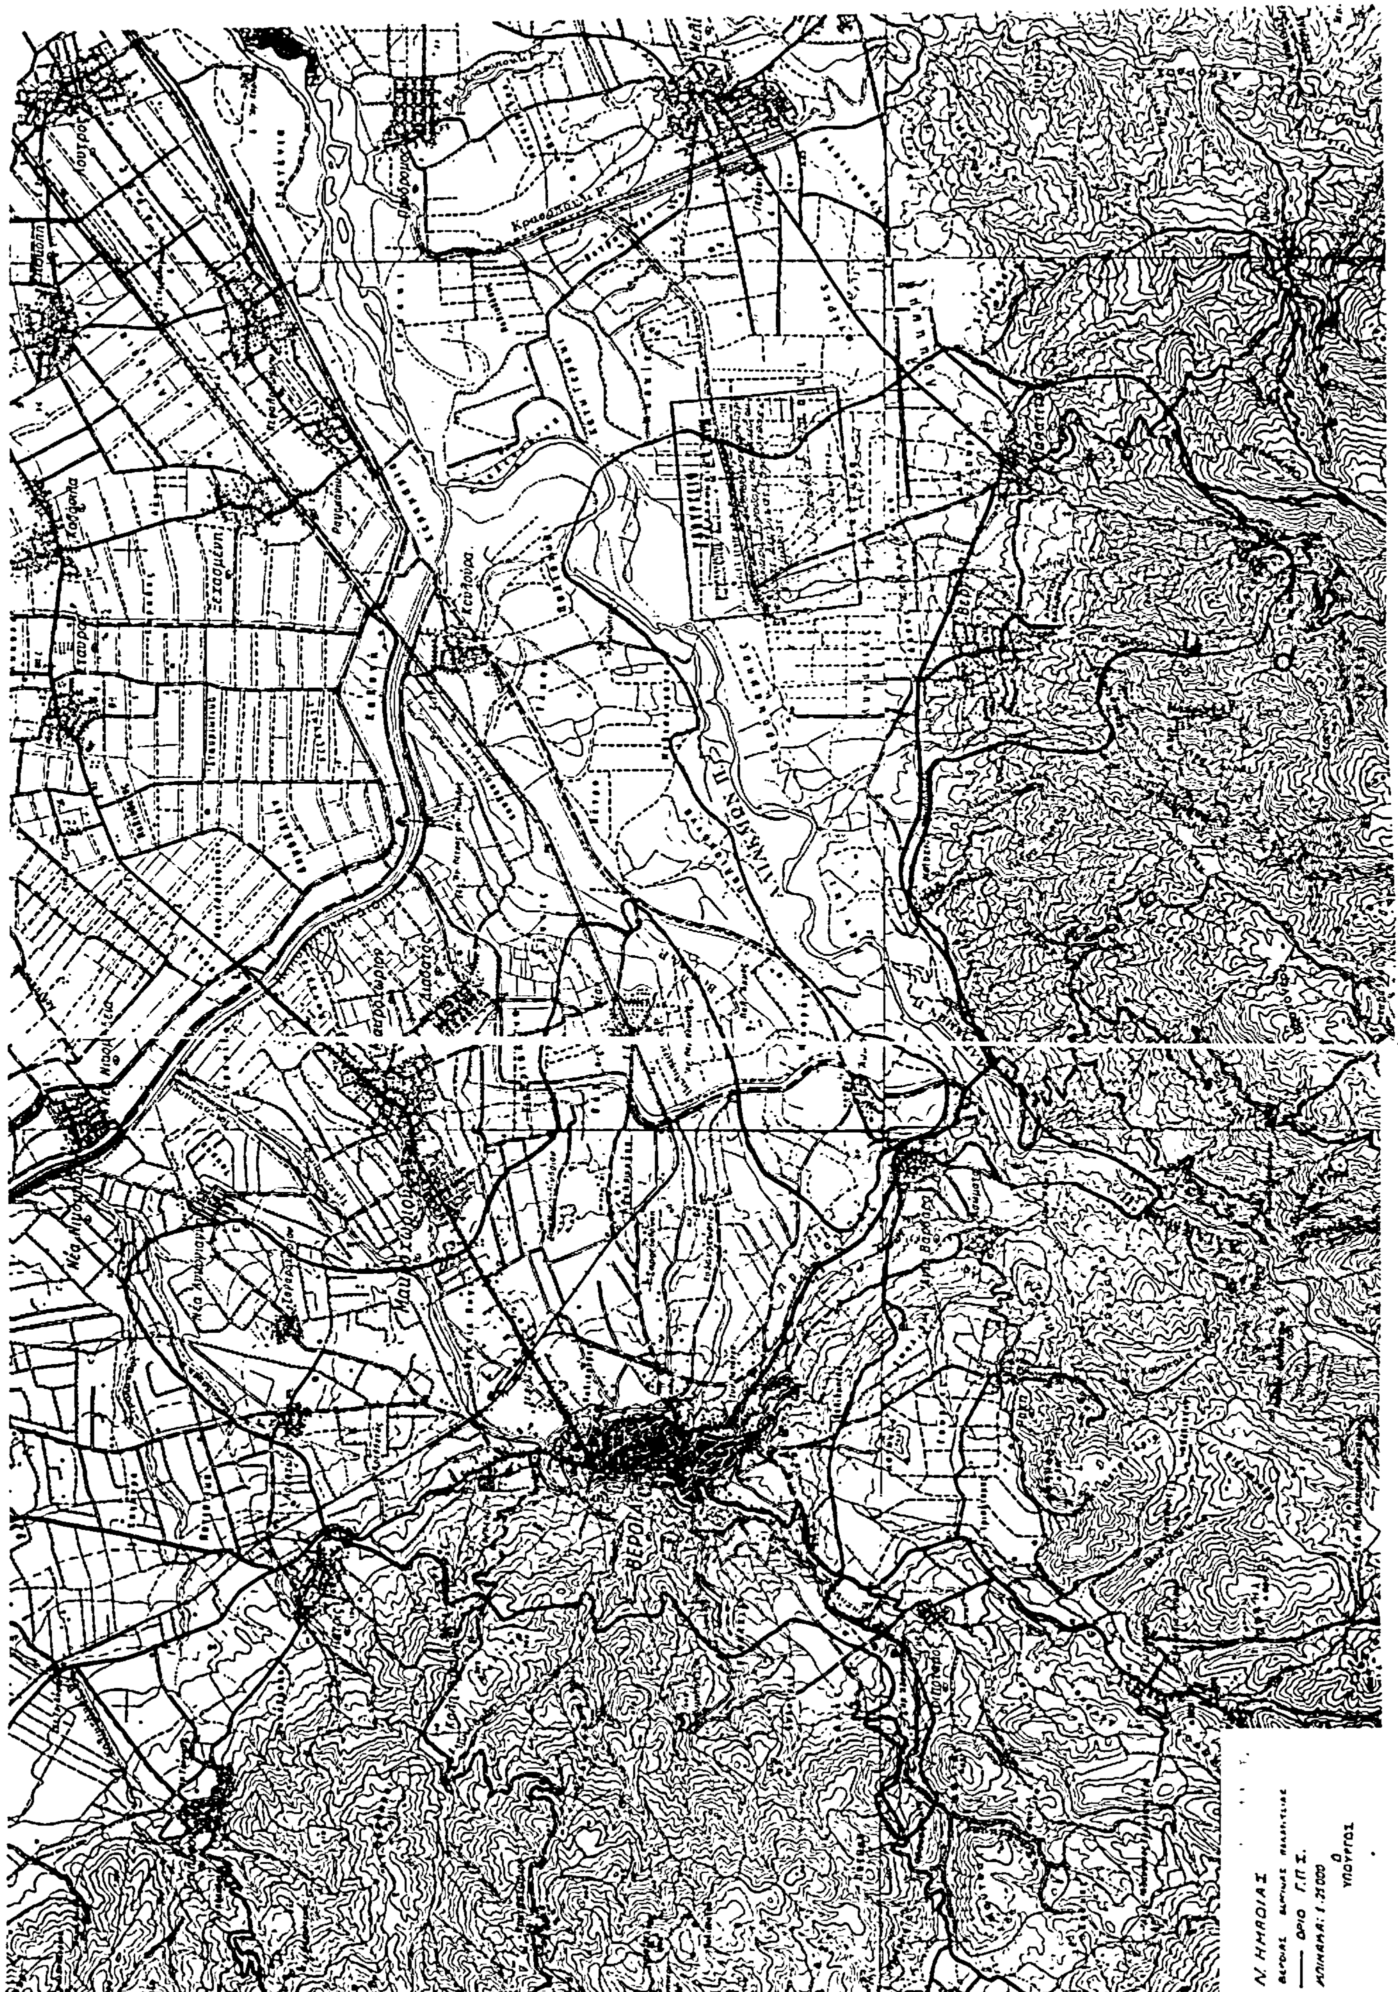
Ν. ΗΜΑΘΙΑΣ
ΟΡΙΟ Γ.Π.Σ.
Ο ΥΠΟΥΡΓΟΣ

Αριθ. 71412/2937 (3)

Κίνηση της διαδικασίας σύνταξης του Γενικού Πολεοδομικού Σχεδίου Μεσσήνης, Ν. Μεσσηνίας.

Ο ΥΠΟΥΡΓΟΣ ΠΕΡΙΒΑΛΛΟΝΤΟΣ, ΧΩΡΟΤΑΞΙΑΣ ΚΑΙ ΔΗΜΟΣΙΩΝ ΕΡΓΩΝ

Έχοντας υπόψη τις διατάξεις:

1. Του Ν. 1558/1985 «Κυβέρνηση και Κυβερνητικά Όργανα» (ΦΕΚ 137Α/85) και ειδικότερα το άρθρο 23 παρ. 1.

2. Του άρθρου 3 παρ. 1 του Ν. 1337/83 (ΦΕΚ 33/14.3.83 τ.Α), για την «Επέκταση των πολεοδομικών σχεδίων, την οικιστική ανάπτυξη και σχετικές ρυθμίσεις», αποφασίζουμε:

Την κίνηση της διαδικασίας σύνταξης του Γενικού Πολεοδομικού Σχεδίου Μεσσήνης, τα όρια της περιοχής του οποίου φαίνονται στο σχετικό πρωτότυπο διάγραμμα σε κλιμ. 1 : 10.000, που έχει θεωρηθεί από τον Προϊστάμενο της Διεύθυνσης Πολεοδομικών Εφαρμογών με την υπ' αριθμ. 71412/2937 πράξη του και που συνοπτικό του αντίτυπο δημοσιεύεται με την παρούσα απόφαση.

Η απόφαση αυτή να δημοσιευθεί στην Εφημερίδα της Κυβερνήσεως.

Αθήνα, 11 Οκτωβρίου 1985

Ο ΥΠΟΥΡΓΟΣ

ΕΥΑΓΓΕΛΟΣ ΚΟΥΛΟΥΜΠΗΣ

